


STUDNICE

ÚZEMNÍ PLÁN

Úplné znění po změně č. 2

LEGENDA:

	HRANICE SPRÁVNÍHO ÚZEMÍ OBCE
	Studnice
	ŘEŠENÁ OBEC
	KRAJSKÉ SILNICE - STAV
	PLYNOVOD STL - STAV
	VODOVOD - NÁVRH
	VODOJEM - STAV
	LOKÁLNÍ BIOCENTRUM
	LOKÁLNÍ BIOKORIDOR

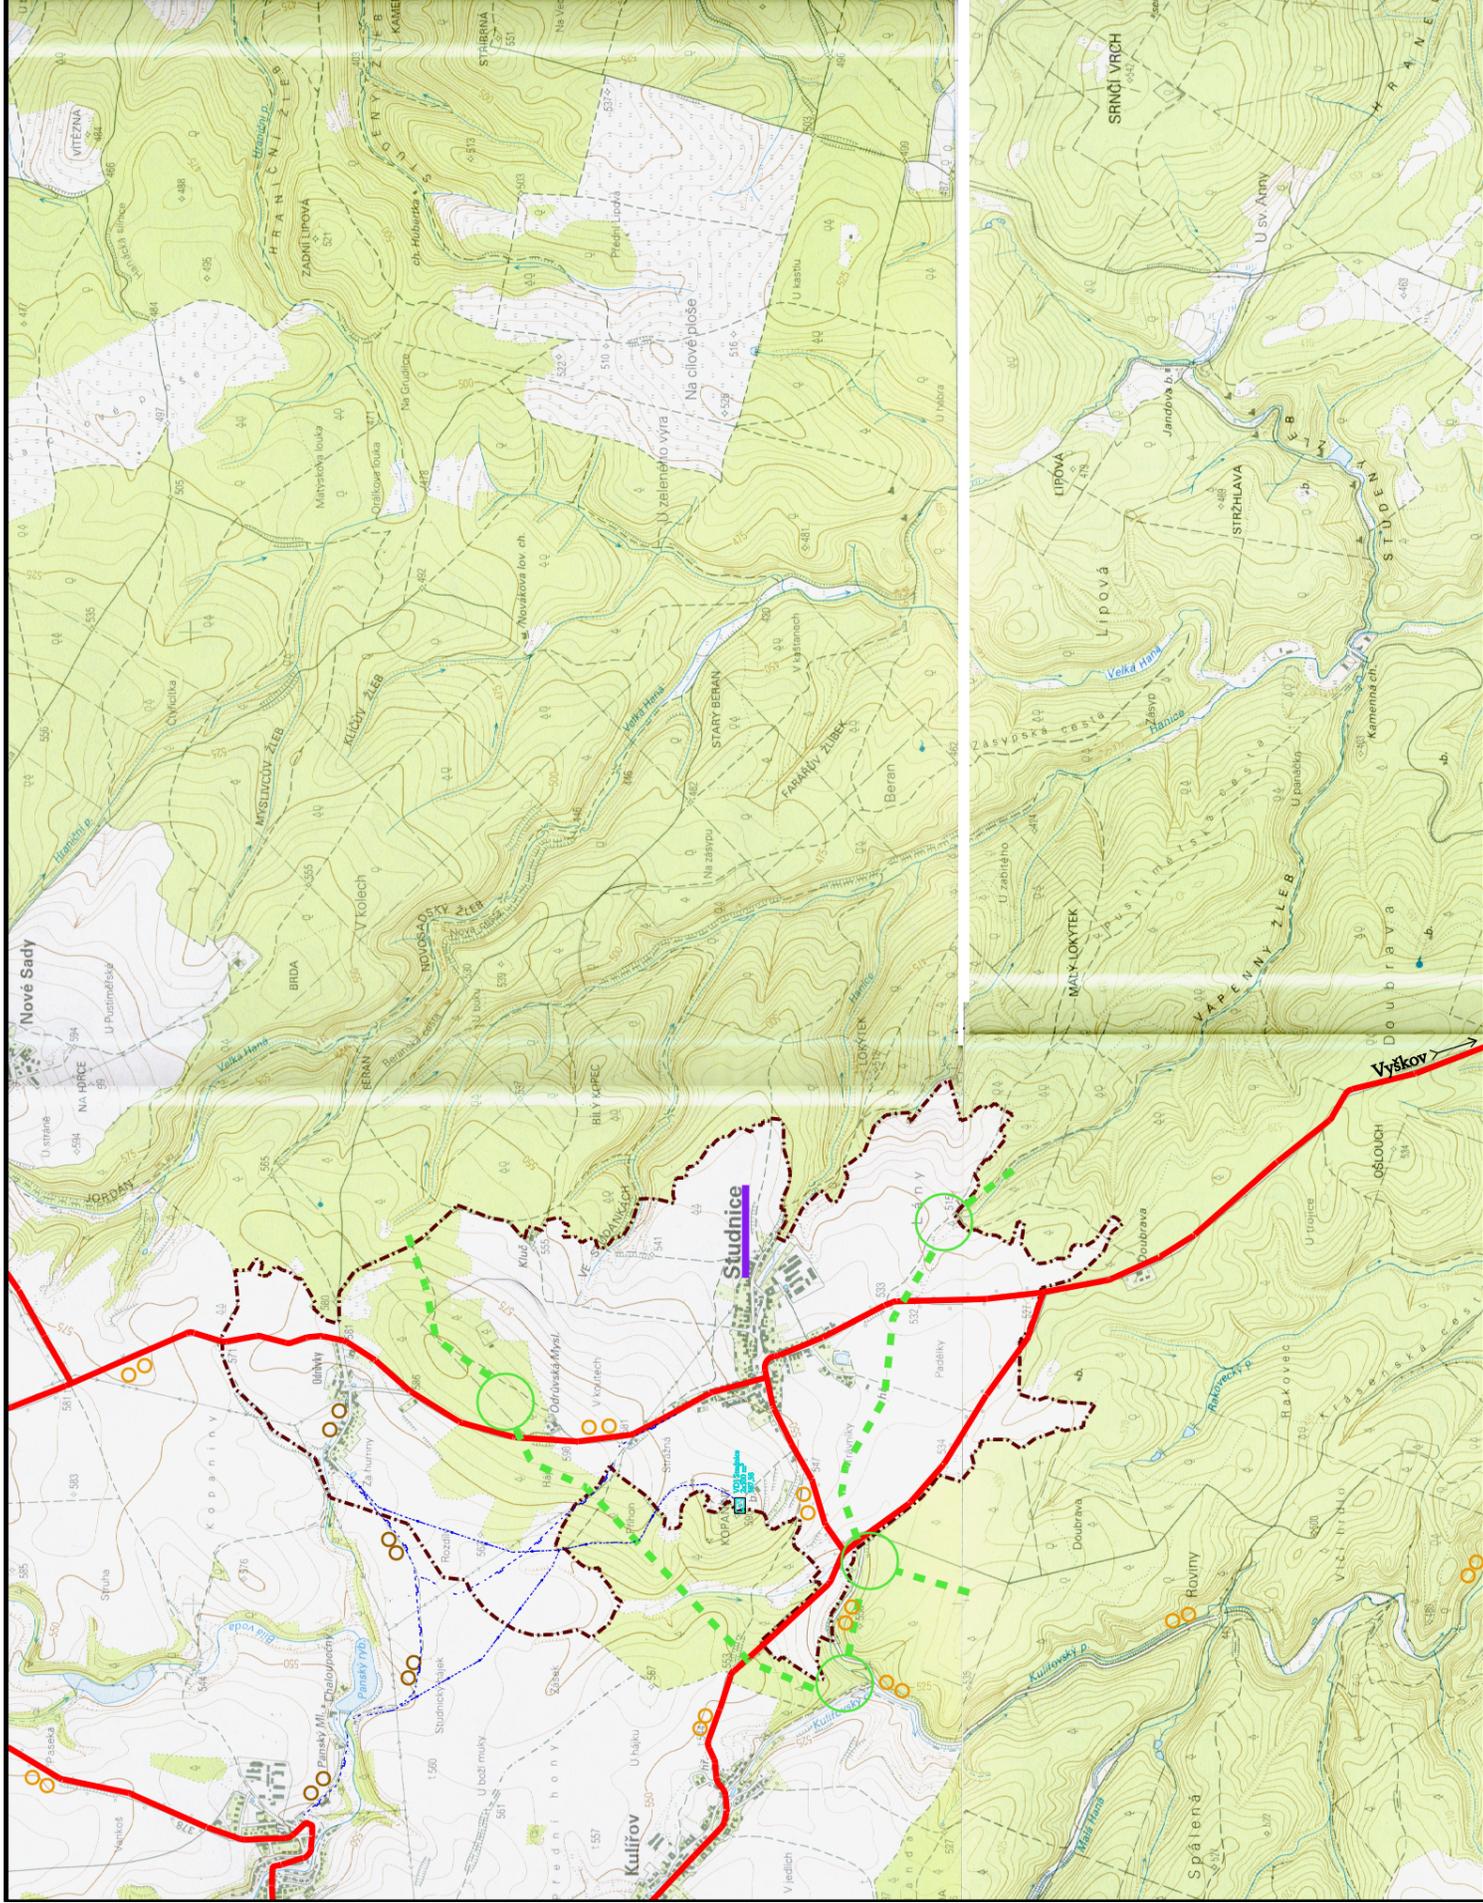

ŠIRŠÍ VZTAHY

1:25000

POŘIZOVATEL:	MĚSTSKÝ ÚRAD VÝŠKOV
ZPRACOVATEL:	ODBOR ÚZEMNÍHO PLÁNOVÁNÍ A ROZVOJE
VEDOUČÍ PROJEKTANT:	STUDIO REGION, ING. MIROSLAV SAPÍK VOŘÍŠKOVA 5, 230 00 BRNO, IČ:724 01 681
PRÁVNÍ STAV	ING. ARCH. MILOSLAV SOHR, Ph.D.
DATUM:	ZÁŘÍ 2019

01