



LEGENDA:

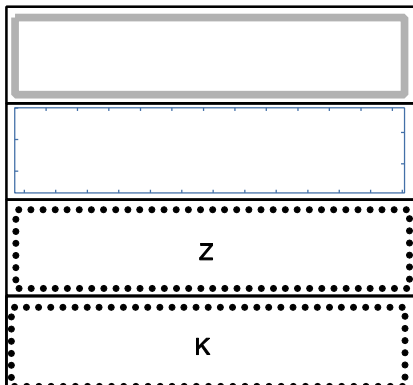

REŠENÉ ÚZEMÍ  
ZASTAVĚNÉ ÚZEMÍ  
ZASTAVITELNÉ PLOCHY  
PLOCHY ZMĚNY V KRAJINĚ

PLOCHY S ROZDÍLNÝM ZPŮSOBEM VYUŽITÍ:

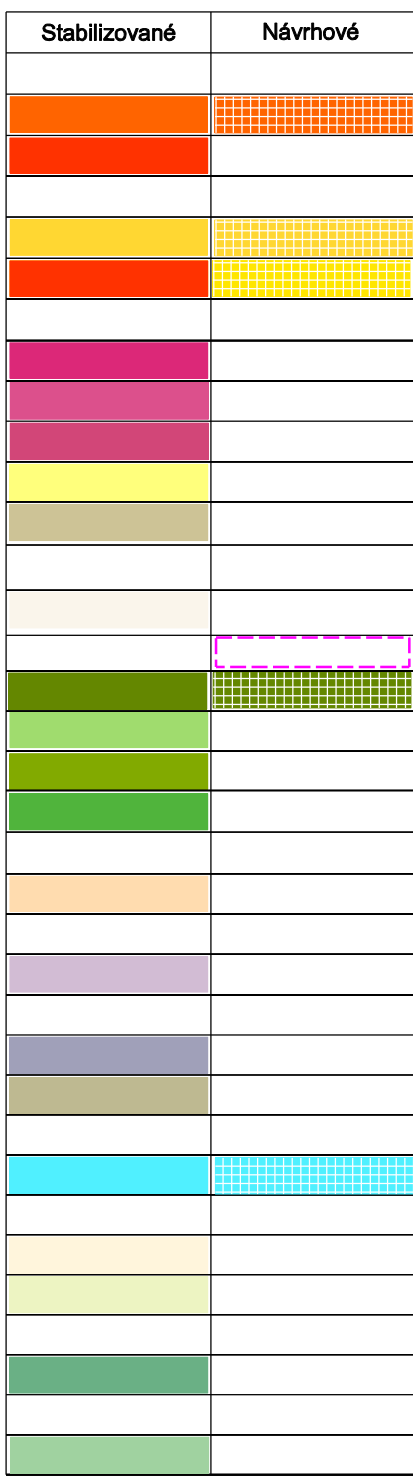

PLOCHY BYDLENÍ  
BI BYDLENÍ INDIVIDUÁLNÍ  
BU BYDLENÍ VŠEOBECNÉ  
PLOCHY REKREACE  
RK REKREACE JINÁ  
RI REKREACE INDIVIDUÁLNÍ  
PLOCHY OBČANSKÉHO VYBAVENÍ  
OU OBČANSKÉ VYBAVENÍ VŠEOBECNÉ  
OV n. OBČANSKÉ VYBAVENÍ VEŘEJNÉ, NÁBOŽENSTVÍ  
OX OBČANSKÉ VYBAVENÍ JINÉ  
OS OBČANSKÉ VYBAVENÍ, SPORT  
OK OBČANSKÉ VYBAVENÍ, HRISTOVY  
PLOCHY VEŘEJNÝCH PROSTRANSTVÍ A ZELENĚ  
PU VEŘEJNÁ PROSTRANSTVÍ VŠEOBECNÁ  
VEŘEJNÁ PROSTRANSTVÍ V PLOCHÁCH REKREACE  
ZP ZELENĚ PARKOVÁ A PARKOVÉ UPRÁVENÁ  
ZZ ZELENĚ ZAHRAJNÁ A SADOVÁ  
ZK ZELENĚ KRAJINNÁ  
ZL ZELENĚ JINÁ  
DS DOPRAVA SILNIČNÍ  
PT TECHNICKÁ INFRASTRUKTURA  
TU TECHNICKÁ INFRASTRUKTURA VŠEOBECNÁ  
PLOCHY VÝROBY A SKLADOVÁNÍ A SMÍŠENÉ VÝROBNÍ  
HU SMÍŠENÉ VÝROBNÍ VŠEOBECNÉ  
VZ VÝROBA ZEMĚDĚLSKÁ A LESNICKÁ  
PLOCHY VODNÍ A VODOHOSPODÁŘSKÉ  
WU VODNÍ A VODOHOSPODÁŘSKÉ VŠEOBECNÉ  
PLOCHY ZEMĚDĚLSKÉ  
AP ORNÁ PŮDA  
AL TRVALE TRAVNÍ POROSTY  
PLOCHY LESNÍ  
LU LESNÍ VŠEOBECNÉ  
PLOCHY PŘÍRODNÍ  
NU PŘÍRODNÍ VŠEOBECNÉ

ÚZEMNÍ REZERVY:




R.1 - BYDLENÍ INDIVIDUÁLNÍ

VÝŠKOVÁ REGULACE:


1 2 MAXIMÁLNÍ POČET NADZEMNÍCH POOLÁŽÍ

OCHRANA HODNOT:

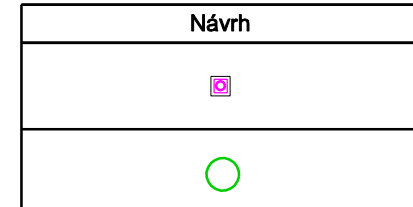

PAMÁTKY MÍSTNÍHO VÝZNAMU  
MÍSTNĚ VÝZNAMNÉ STROMY

ÚZEMNÍ SYSTÉM EKOLOGICKÉ STABILITY:

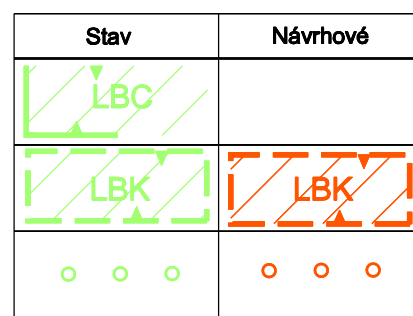

LOKÁLNÍ BIOCENTRUM  
LOKÁLNÍ BIOKORIDOR  
INTERAKČNÍ PRVKY

| ZÁZNAM O ÚČINNOSTI<br>ZMĚNA Č. 3 ÚP STUDNICE |                                                     |
|----------------------------------------------|-----------------------------------------------------|
| Dokumentaci vydal:                           | Zastupitelstvo obce Studnice                        |
| Datum raty/úřadní:                           |                                                     |
| Pořizovatel:                                 | Městský úřad Vyškov,<br>Oddělení územního plánování |
| Operativně udrží<br>osoba pořizovatele:      |                                                     |
| Jméno a příjmení:                            | Ing. et Ing. René Pípiš                             |
| Funkce:                                      | vedoucí odboru                                      |
| Podpis:                                      |                                                     |
| Ostat. úředního razítka:                     |                                                     |

TENTO VÝKRES ZCELA NAHRAŽUJE STEJNOJMENNÝ VÝKRES PŮVODNÍHO ÚP

| ÚZEMNÍ PLÁN STUDNICE - ZMĚNA Č.3 |                                          |         |
|----------------------------------|------------------------------------------|---------|
| VÝKRES:                          | HLAVNÍ VÝKRES                            | 1:5 000 |
| POŘIZOVATEL:                     | MĚSTSKÝ ÚŘAD VYŠKOV                      | 2       |
| ZPRACOVATEL:                     | ING. MIROSLAV SAPÍK                      |         |
|                                  | IČ: 724 01 681, VOŘÍŠKOVA 5, 623 00 BRNO |         |
| VEDOUČÍ PROJEKTANT:              | ING. ARCH. MILOSLAV SOHR, Ph.D.          |         |
| DATUM:                           | DUBEN 2026                               |         |