

STUDNICE

k.ú. Studnice u Vyškova

ÚZEMNÍ PLÁN - NÁVRH


LEGENDA:

	HRANICE ÚZEMÍ OBCE
	HRANICE ZASTAVĚNÉHO ÚZEMÍ
	HRANICE ZASTAVITELNÝCH PLOCH

KONCEPCE DOPRAVY:

Stav	Návrh

SILNICE (FUNKČNÍ SKUPINAKATEGORIE)
MÍSTNÍ KOMUNIKACE (FUNKČNÍ SKUPINA)
ÚČELOVÉ KOMUNIKACE
CYKLOTRASY
ZASTÁVKY AUTOBUSŮ
MÍSTNÍ VYCHÁZKOVÁ TRASA
PARKOVIŠTĚ

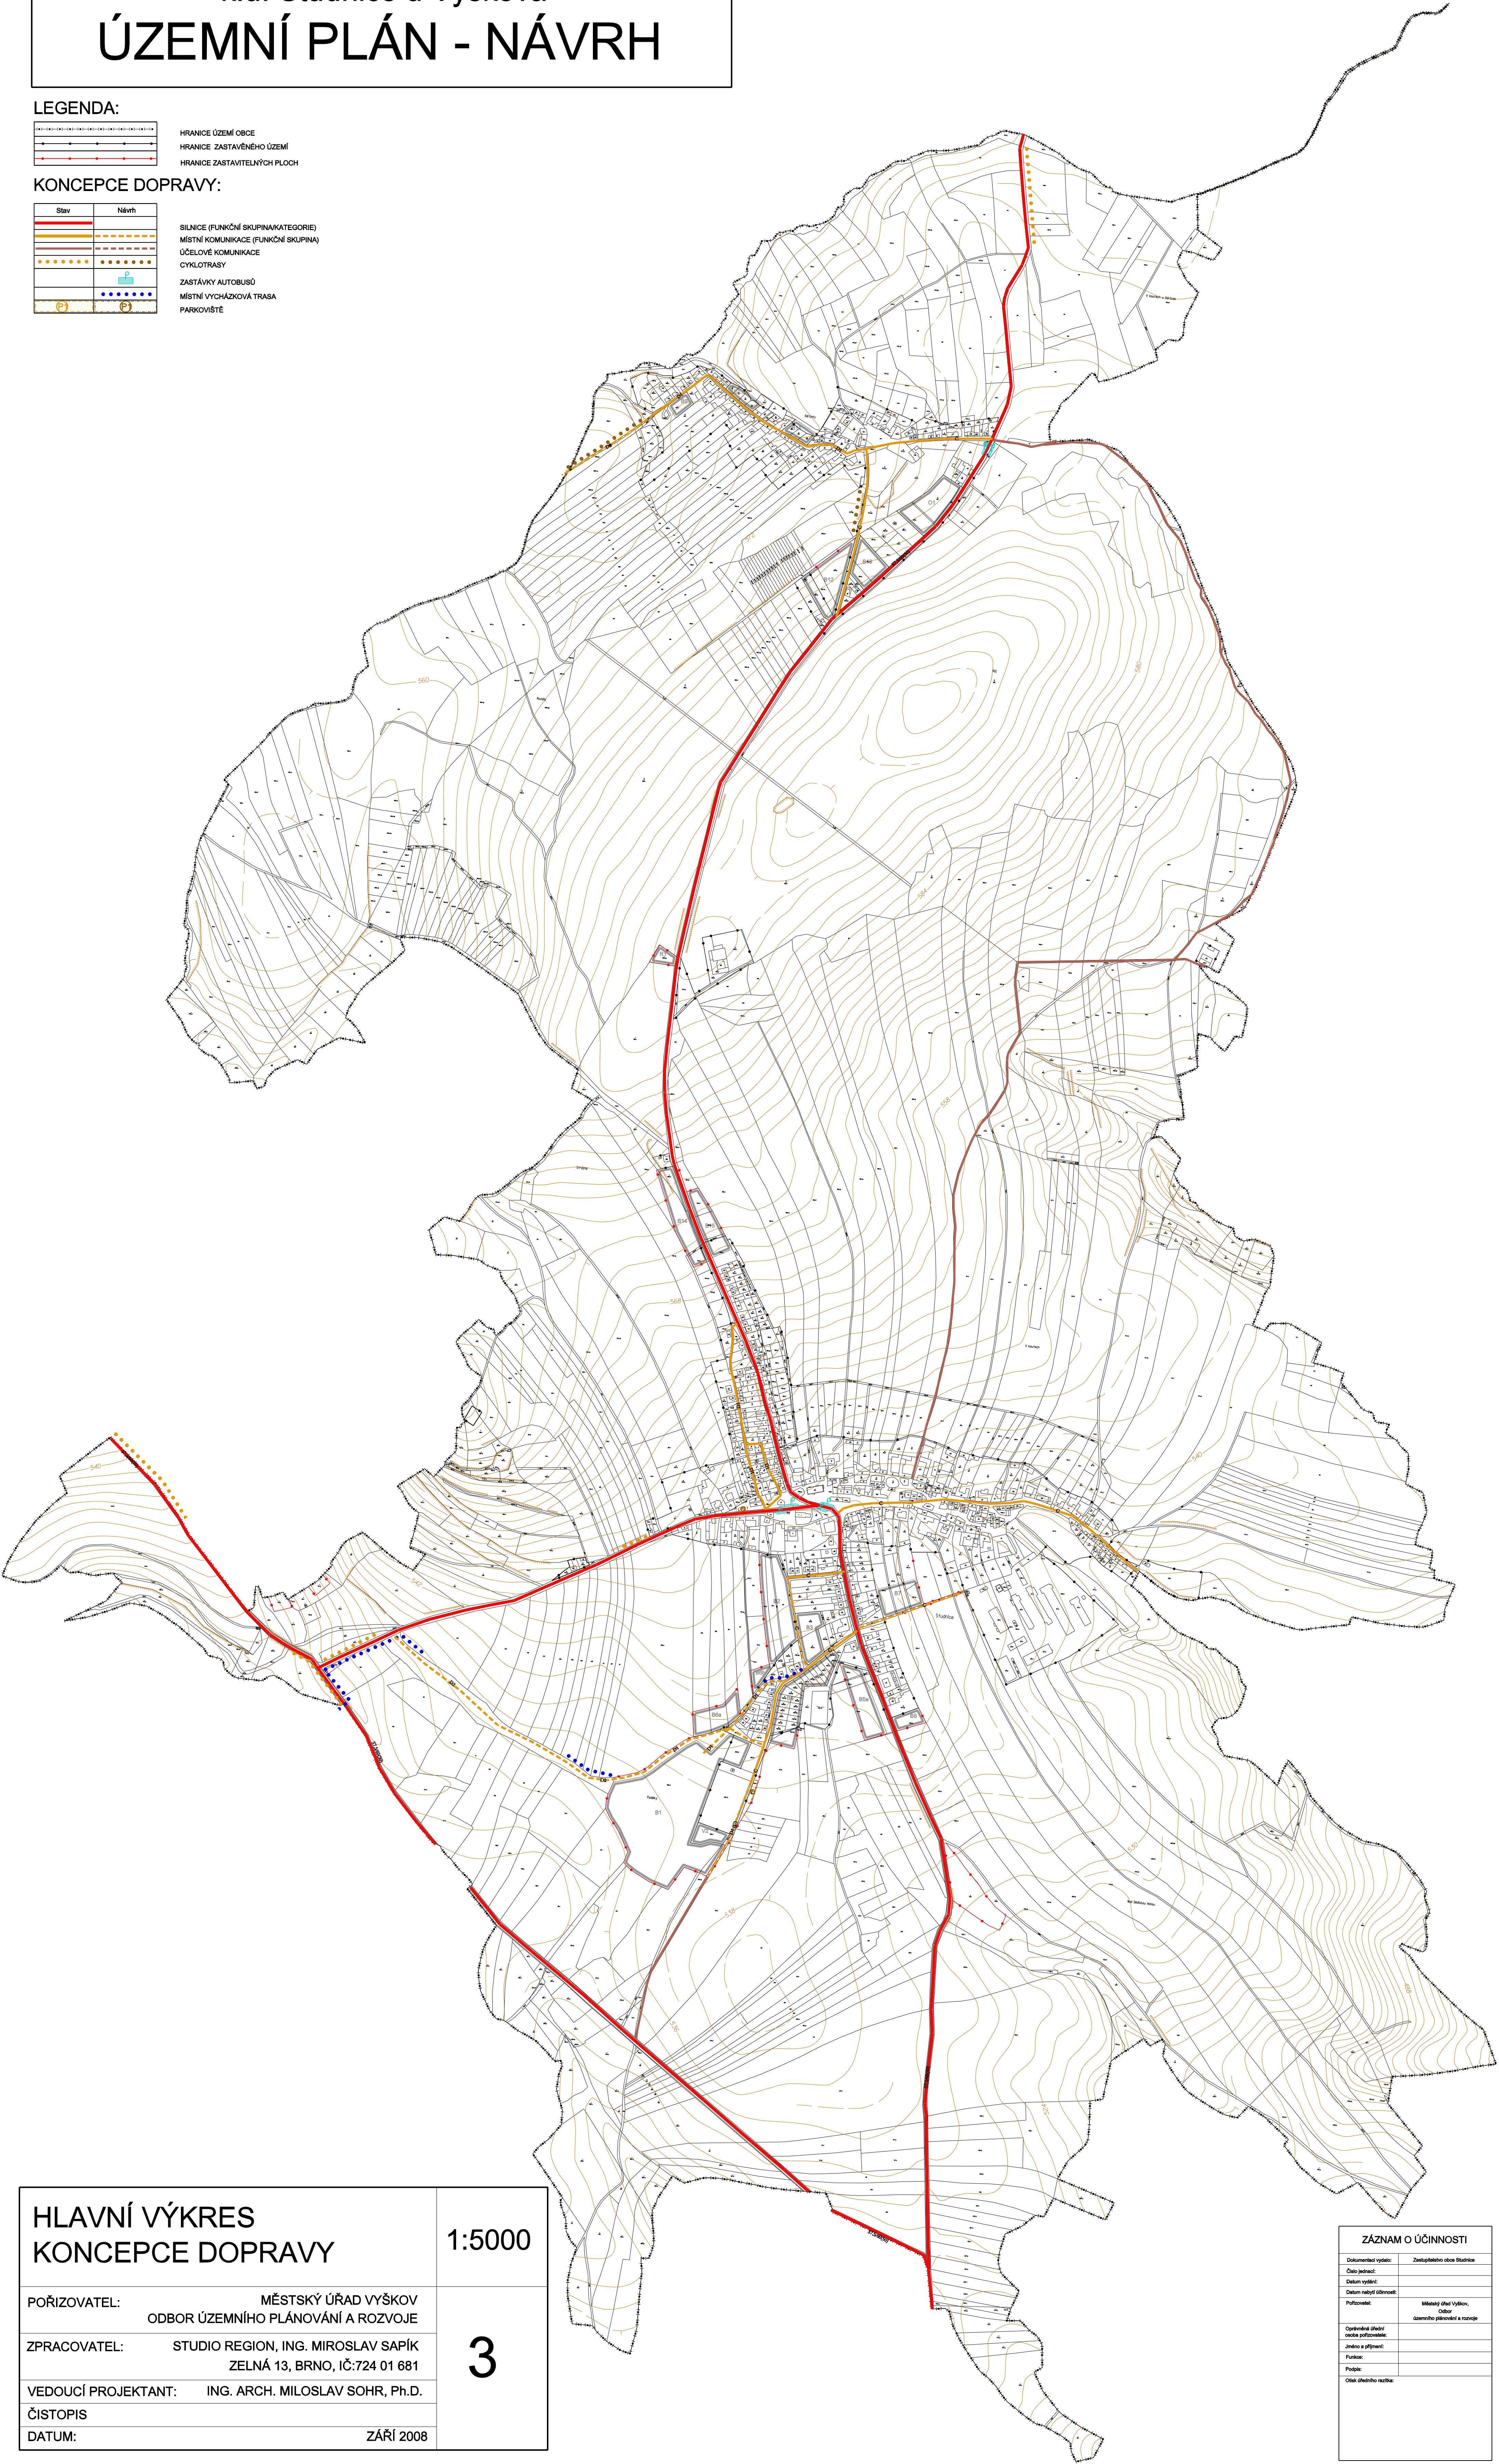

HLAVNÍ VÝKRES KONCEPCE DOPRAVY

1:5000

3

POŘIZOVATEL: MĚSTSKÝ ÚŘAD VÝŠKOV
ODBOR ÚZEMNÍHO PLÁNOVÁNÍ A ROZVOJE

ZPRACOVATEL: STUDIO REGION, ING. MIROSLAV SAPÍK
ZELNÁ 13, BRNO, IČ:724 01 681

VEDOUCÍ PROJEKTANT: ING. ARCH. MILOSLAV SOHR, Ph.D.

ČISTOPIS

DATUM: ZÁŘÍ 2008

ZÁZNAM O ÚČINNOSTI	
Dokumentaci vypracoval:	Zastupitelstvo obce Studnice
Číslo jednací:	
Datum vypracování:	
Datum nabytí účinnosti:	
Přílohy:	Městský úřad Vyškov, odbor územního plánování a rozvoje
Opisovatel:	
Opisovatel:	
Jméno a příjmení:	
Funkce:	
Podpis:	
Číslo územního rozhodnutí:	