STUDNICE

k.ú. Studnice u Vyškova

ÚZEMNÍ PLÁN - NÁVRH

LEGENDA:

HRANICE ÚZEMÍ OBCE

HRANICE ZASTAVĚNÉHO ÚZEMÍ

HRANICE ZASTAVITELNÝCH PLOCH

Stav	Návrh
VZ	
VDJ	

ZÁSOBENÍ VODOU:

VODOVODNÍ ŘADY VEŘEJNÉHO VODOVODU

VODNÍ ZDROJ

VODOJEM

Stav	Návrh
ČOV	
ČS	

ODKANALIZOVÁNÍ, ODPADY:

KANALIZACE SPLAŠKOVÁ

KANALIZACE DEŠŤOVÁ

ČISTIČKA ODPADNÍCH VOD

ČERPACÍ STANICE ODPADNÍCH VOD

VÝTLAK

Stav	Návrh

VODNÍ TOKY A NÁDRŽE, EROZE:

VODNÍ TOKY A NÁDRŽE

ODVODŇOVACÍ PŘÍKOPY

OZELENĚNÉ VSAKOVACÍ PLOCHY

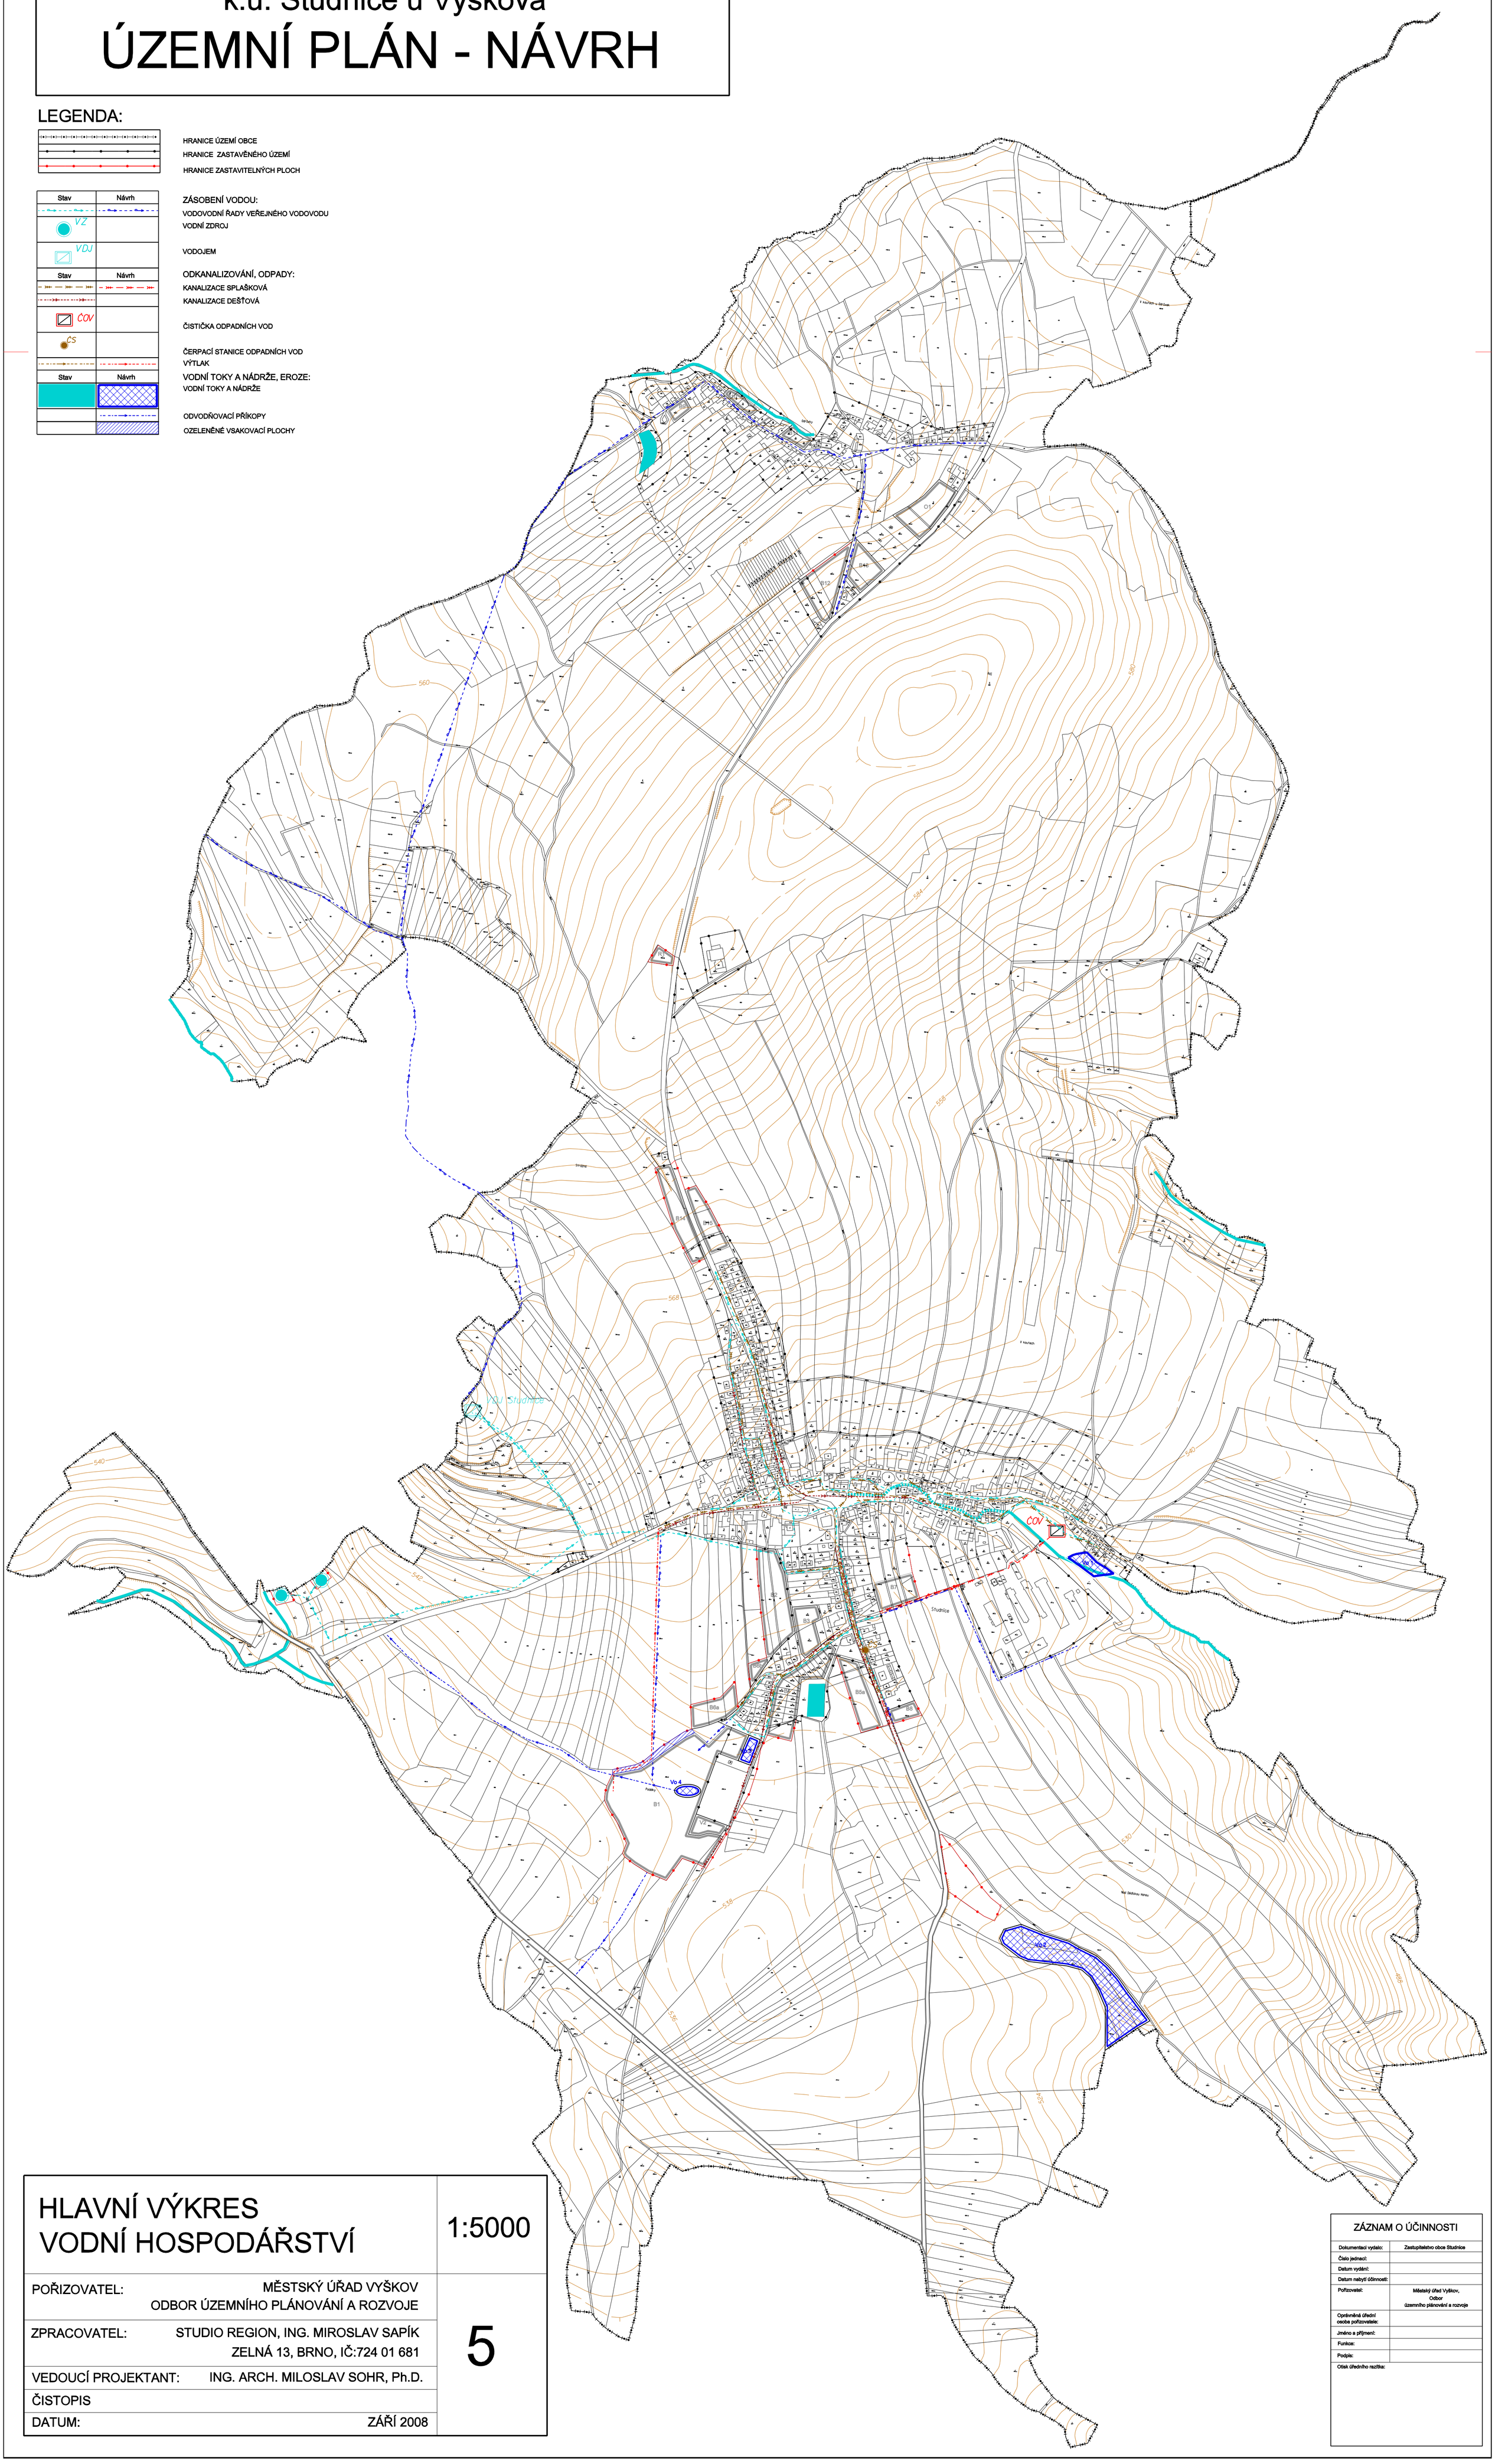

HLAVNÍ VÝKRES
VODNÍ HOSPODÁŘSTVÍ

1:5000

POŘIZOVATEL:	MĚSTSKÝ ÚŘAD VYŠKOV ODBOR ÚZEMNÍHO PLÁNOVÁNÍ A ROZVOJE
ZPRACOVATEL:	STUDIO REGION, ING. MIROSLAV SAPÍK ZELNÁ 13, BRNO, IČ:724 01 681
VEDOUCÍ PROJEKTANT:	ING. ARCH. MILOSLAV SOHR, Ph.D.
ČISTOPIS	
DATUM:	ZÁŘÍ 2008

5

ZÁZNAM O ÚČINNOSTI

Dokumentaci vydalo:	Zastupitelstvo obce Studnice
Číslo jednací:	
Datum vydání:	
Datum nabytí účinnosti:	
Pořizovatel:	Městský úřad Vyškov, Odbor územního plánování a rozvoje
Oprávněná úřední osoba pořizovatele:	
Jméno a příjmení:	
Funkce:	
Podpis:	
Otisk úředního razítka:	