

STUDNICE

ÚZEMNÍ PLÁN


Právní stav po Změně č. 1

LEGENDA:

	HRANICE ÚZEMÍ OBCE
	HRANICE ZASTAVĚNÉHO ÚZEMÍ
	HRANICE ZASTAVITELNÝCH PLOCH

KONCEPCE DOPRAVY:

Stav	Návrh	
		SILNICE (FUNKČNÍ SKUPINA KATEGORIE)
		MÍSTNÍ KOMUNIKACE (FUNKČNÍ SKUPINA)
		ÚČELOVÉ KOMUNIKACE
		CYKLOTRASY
		ZASTÁVKY AUTOBUSŮ
		MÍSTNÍ VÝCHÁZKOVÁ TRASA
		PARKOVIŠTĚ

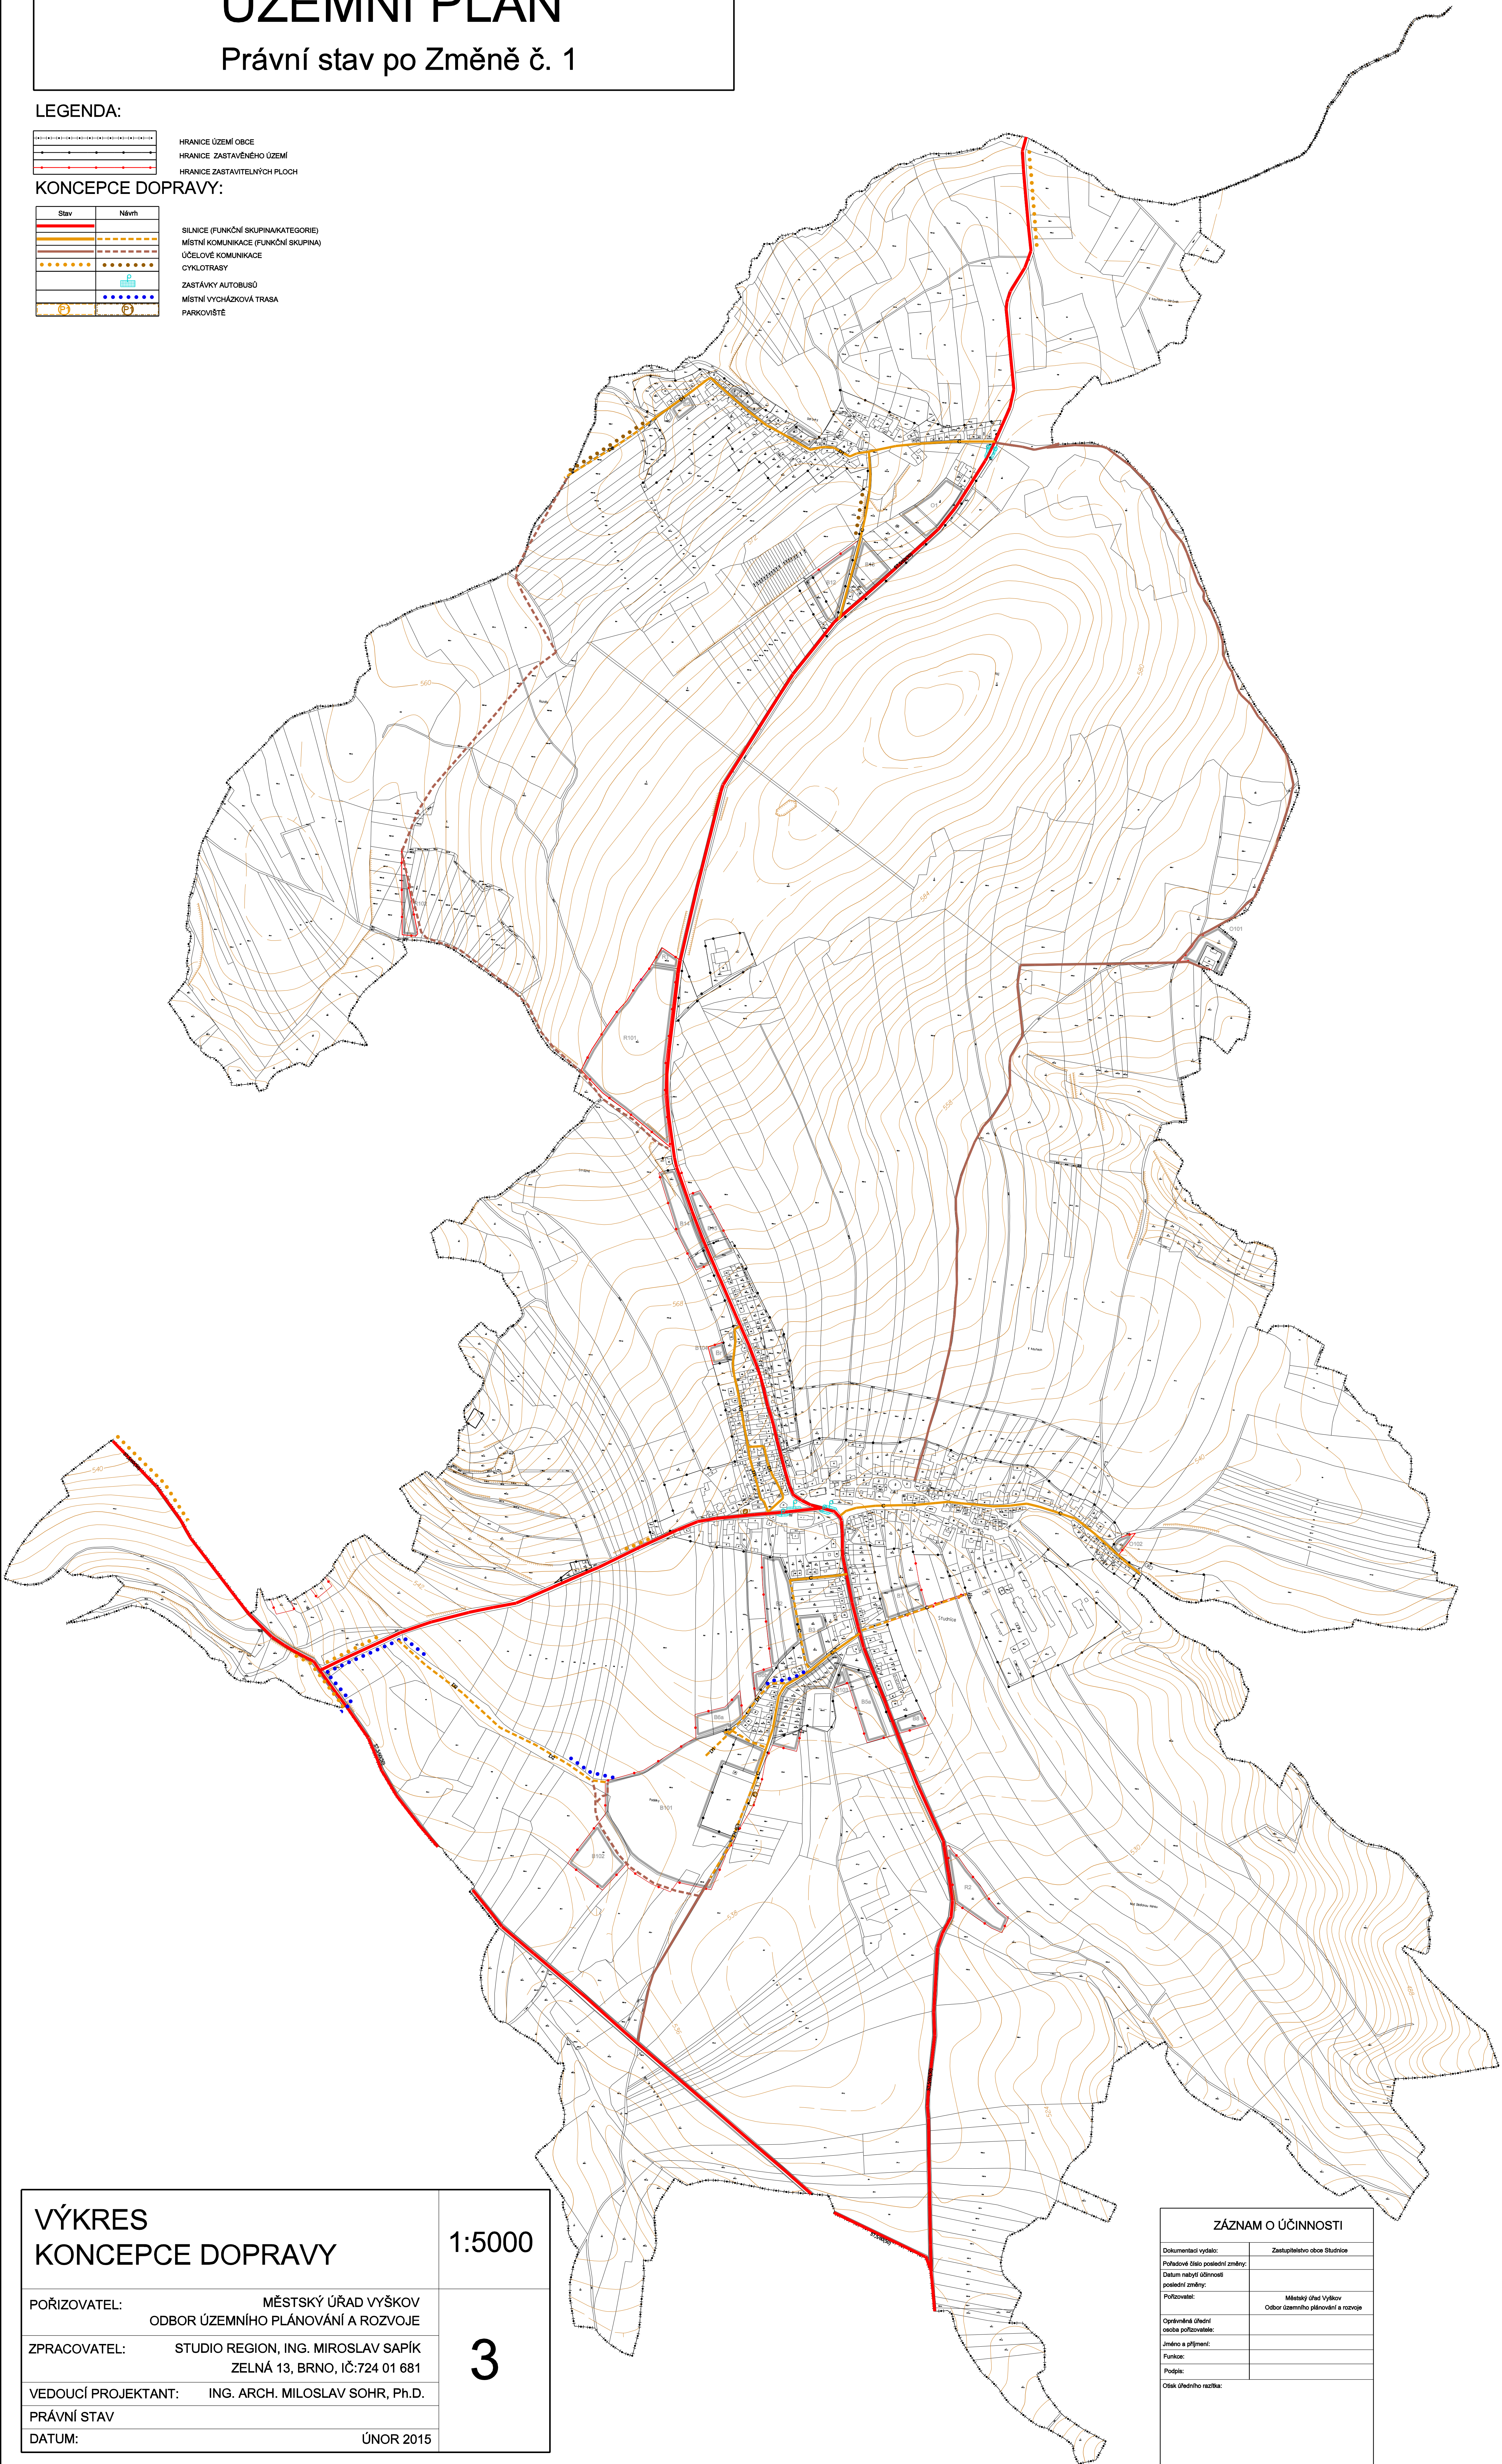

VÝKRES KONCEPCE DOPRAVY

1:5000

POŘIZOVATEL: MĚSTSKÝ ÚŘAD VÝŠKOV
ODBOR ÚZEMNÍHO PLÁNOVÁNÍ A ROZVOJE

ZPRACOVATEL: STUDIO REGION, ING. MIROSLAV SAPÍK
ZELNÁ 13, BRNO, IČ:724 01 681

VEDOUČÍ PROJEKTANT: ING. ARCH. MILOSLAV SOHR, Ph.D.

PRÁVNÍ STAV

DATUM: ÚNOR 2015

3

ZÁZNAM O ÚČINNOSTI

Dokumentaci vystalo:	Zastupitelstvo obce Studnice
Pohodově bylo poslední změny:	
Datum návrhu územní:	
poslední změny:	
Původce:	Městský úřad Vyškov
Oprávněná úřední:	Období územního plánování a rozvoje
osoba pořizovatele:	
Jméno a příjmení:	
Funkce:	
Podpis:	
Otisk úředního razítka:	