


k.ú. Studnice u Vyškova

ÚZEMNÍ PLÁN - NÁVRH

LEGENDA:

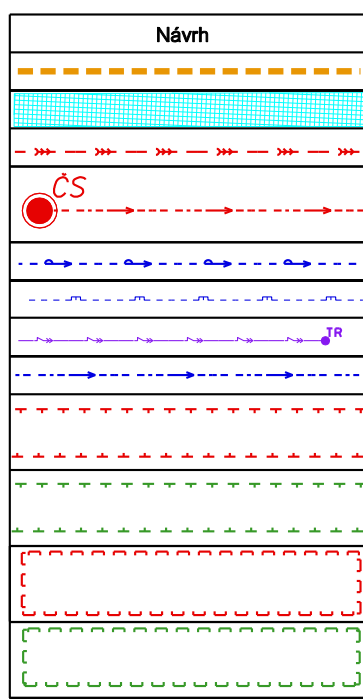


MÍSTNÍ KOMUNIKACE
ZASTÁVKY AUTOBUSŮ
KANALIZACE SPLAŠKOVÁ

LOKÁLNÍ BIOKORIDOR - ZALOŽIT, NEFUNKČNÍ

LOKÁLNÍ BIOKORIDOR - STÁVAJÍCÍ, FUNKČNÍ

LOKÁLNÍ BIOCENTRUM - ZALOŽIT, NEFUNKČNÍ

LOKÁLNÍ BIOCENTRUM - STÁVAJÍCÍ, FUNKČNÍ

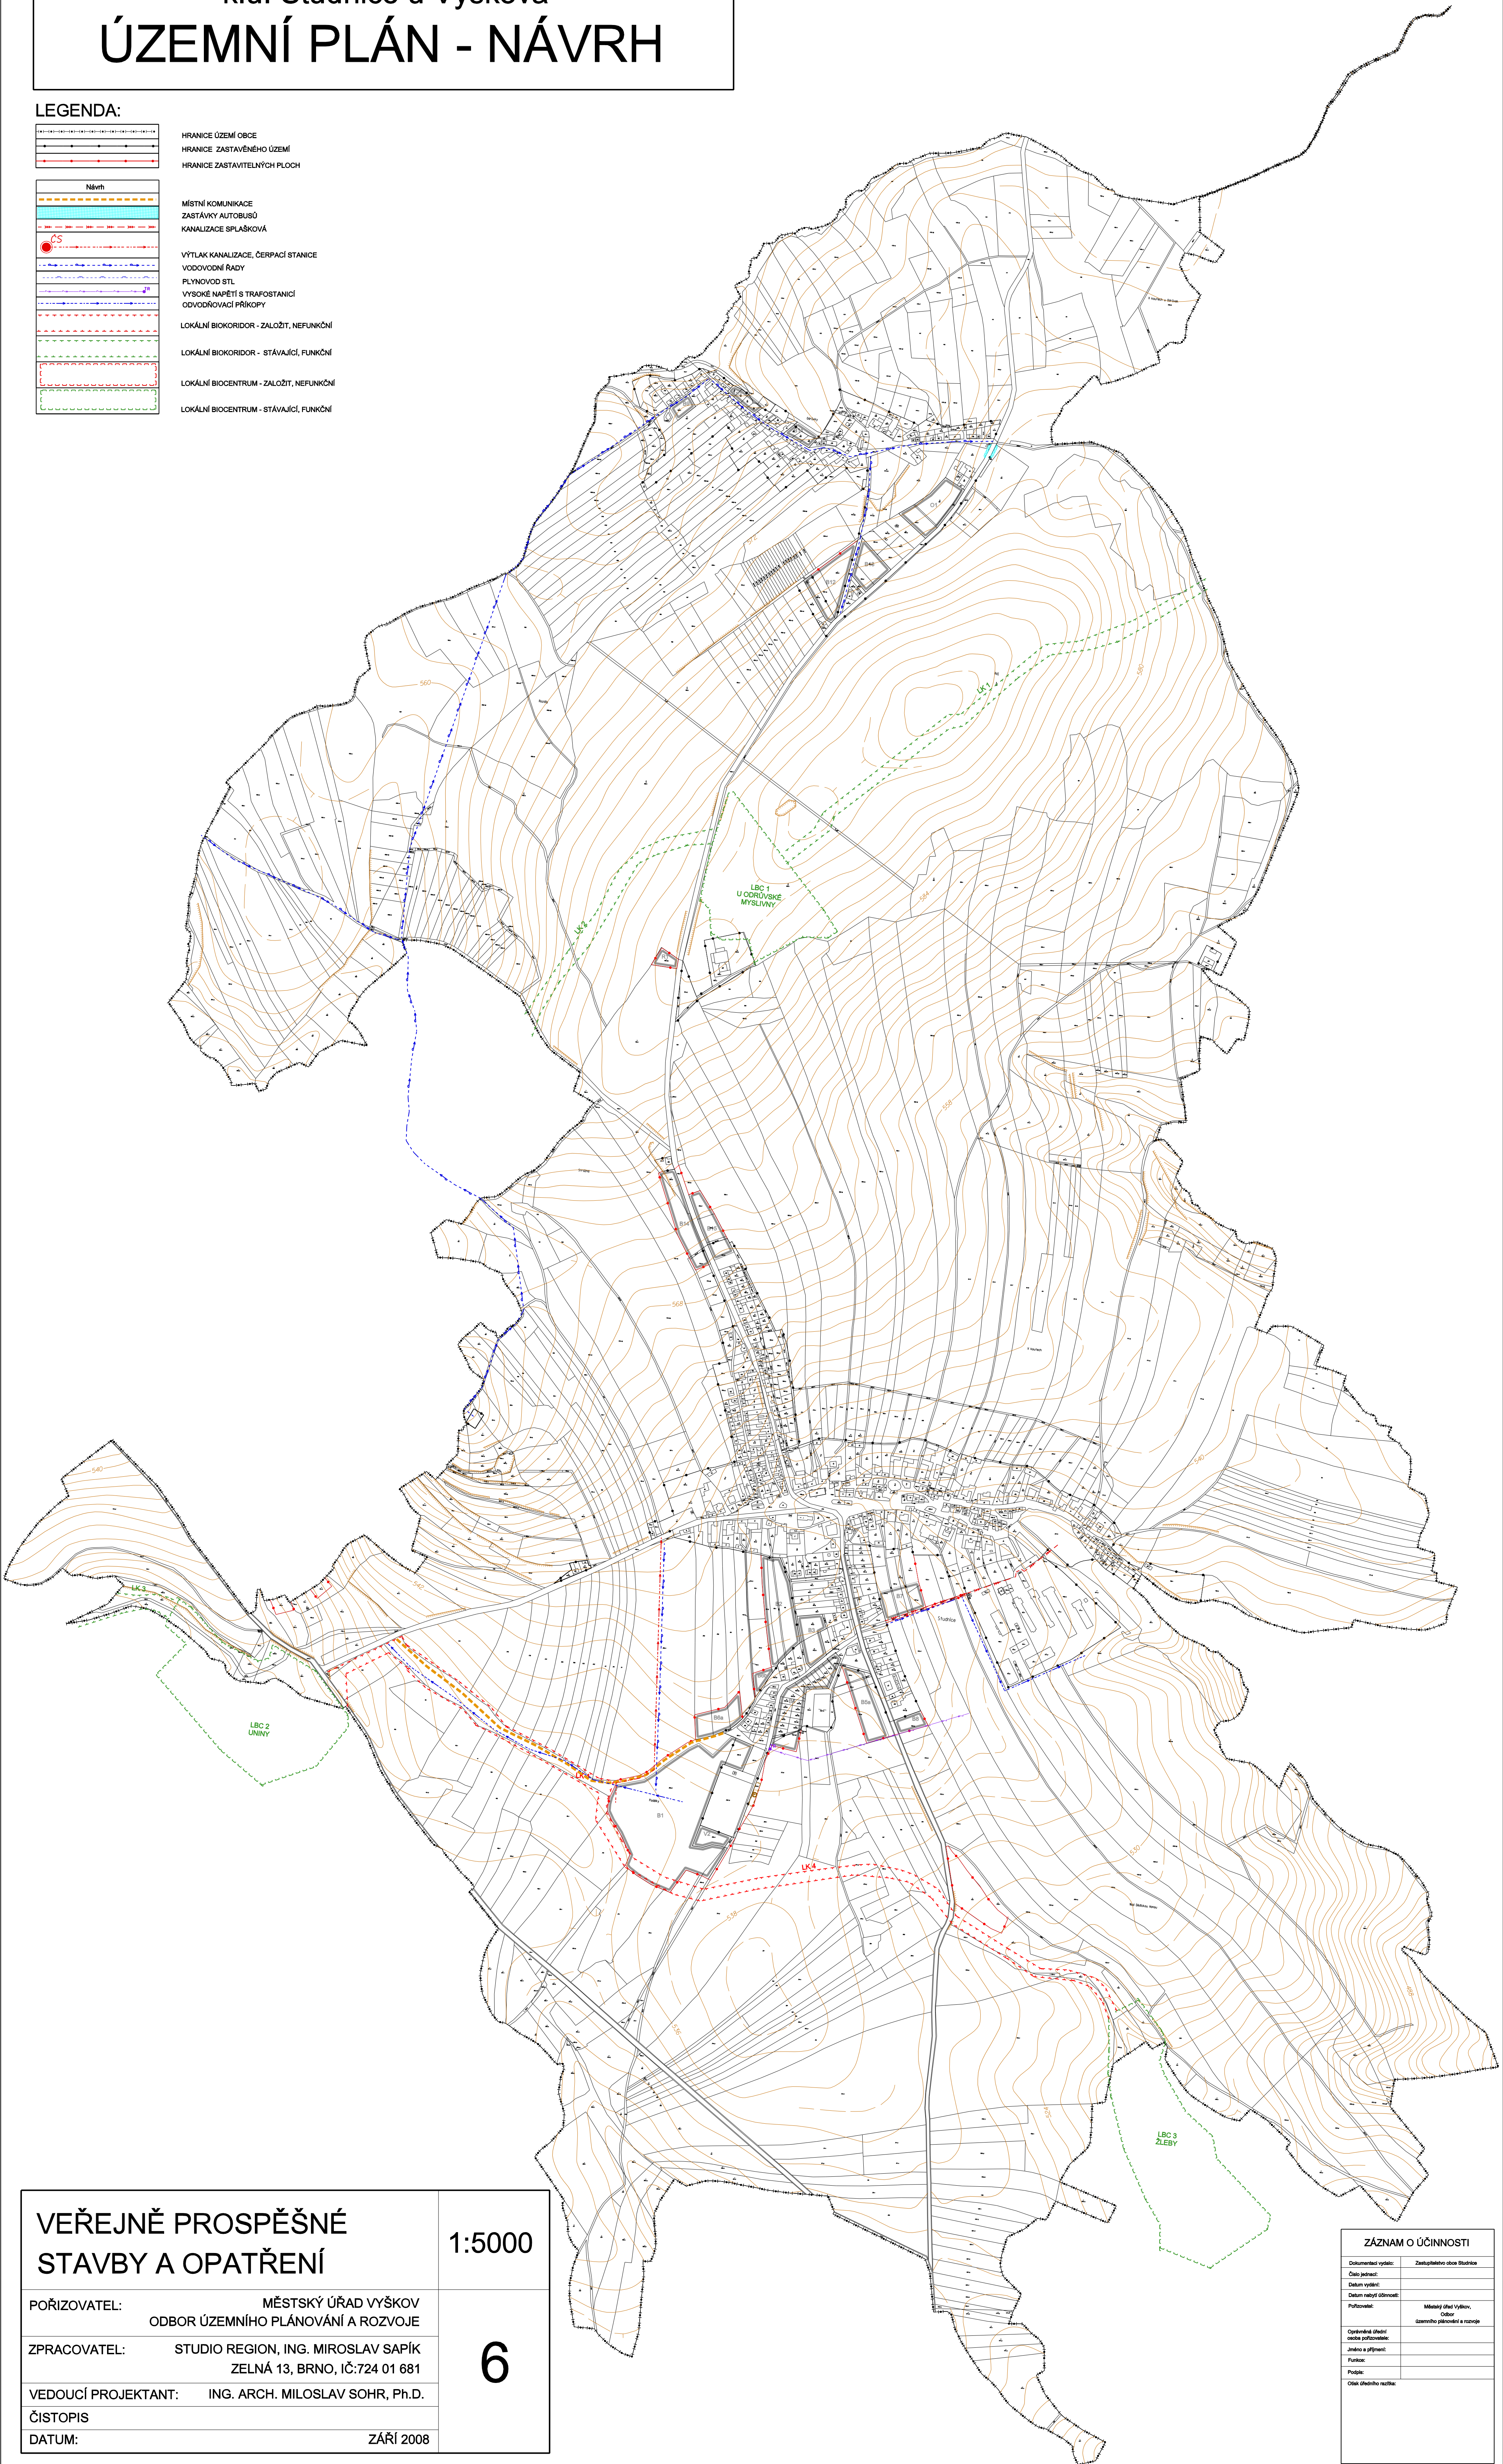

1:5000

6

VEDOUCÍ PROJEKTANT: ING. ARCH. MILOSLAV SOHR, Ph.D.

ČISTOPIS

DATUM: ZÁŘÍ 200

ZÁZNAM O ÚČINNOSTI	
Dokumentaci vydalo:	Zastupitelstvo obce Štádnice
Číslo jednací:	
Datum vydání:	
Datum nabytí účinnosti:	
Pořizovatel:	Místní úřad Vyškov, Obor územního plánování a rozvoje
Operáční úřad cesty pořizovatele:	
Jméno a příjmení:	
Funkce:	
Podpis:	
Oslovení úředního razítkem:	